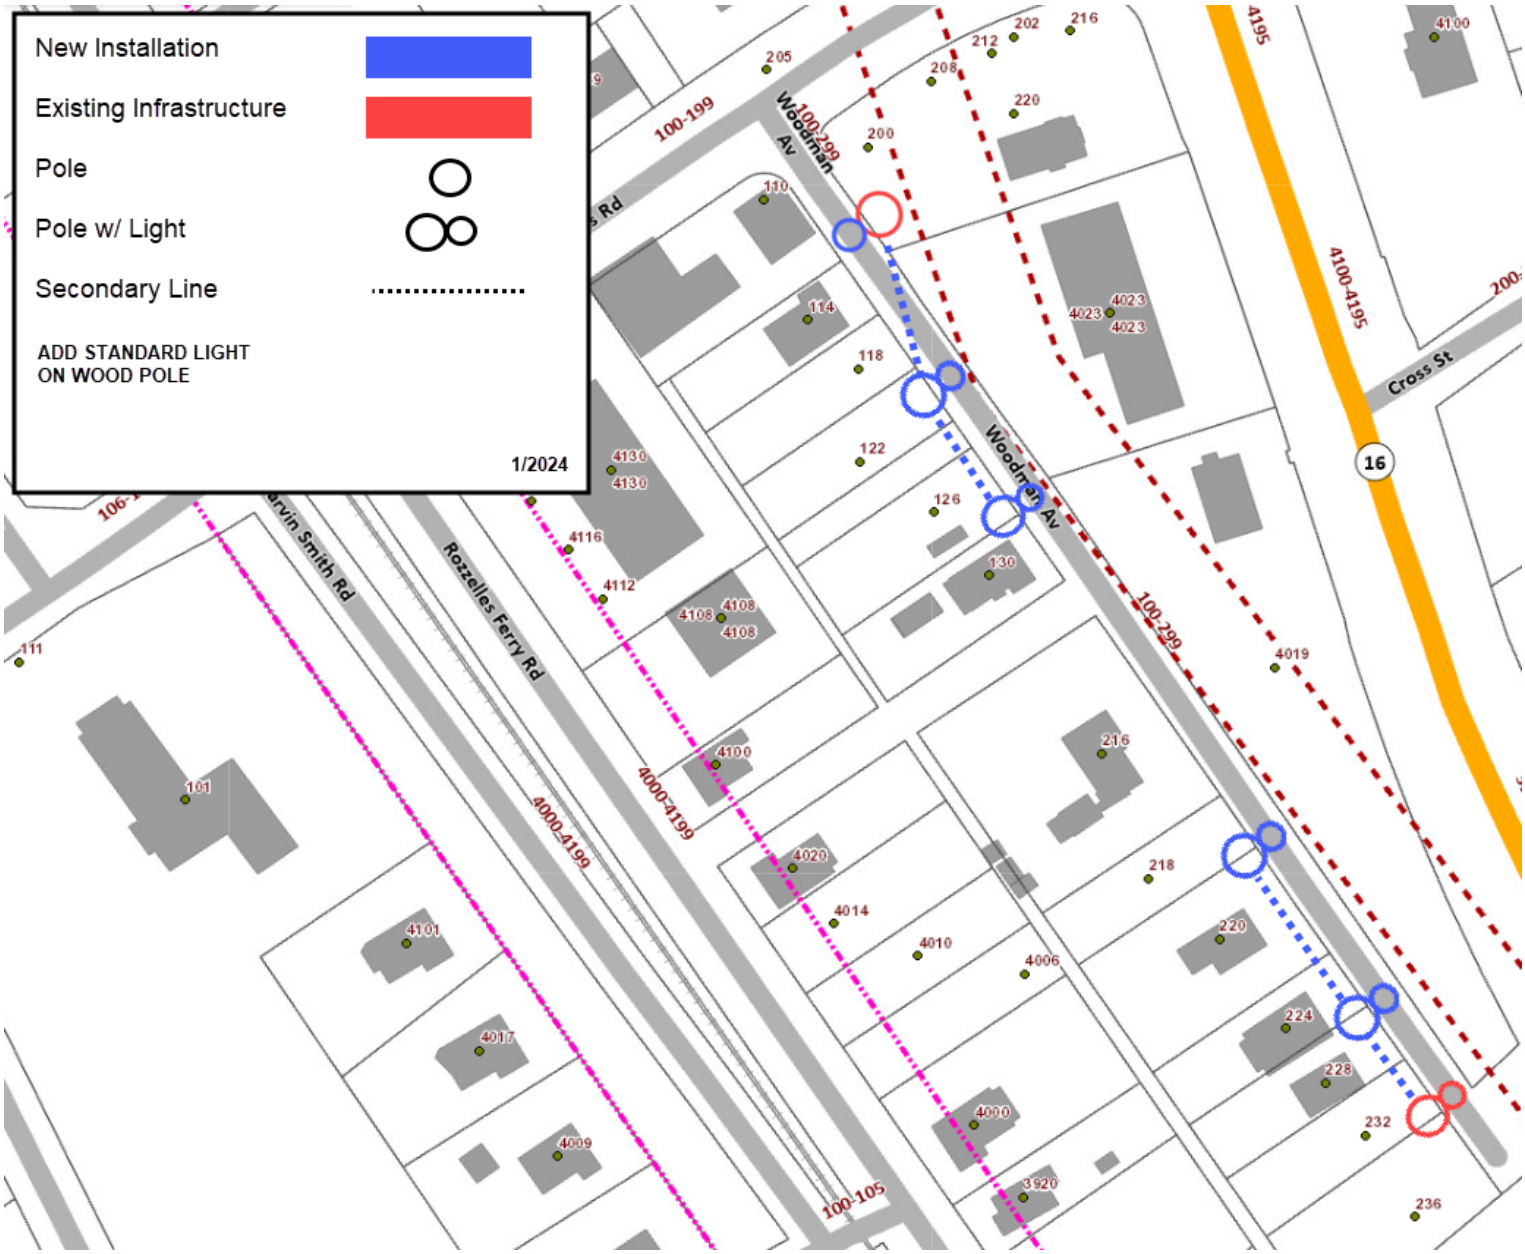
New Installation
Existing Infrastructure
Pole
Pole w/ Light
Secondary Line
ADD STANDARD LIGHT
ON WOOD POLE
1/2024
Woodman Av
Rozzelles Ferry Rd
Cross St
16
100-199
100-299
4000-4199
4100-4195
100-105